



OSIEDLE KWIATOWE

INWESTOR:



BIURO SPRZEDAŻY MIESZKAŃ:

Olsztyn ul. Kwiatowa (przy placu budowy)



tel. 537 737 937

www.kwiatowe.olsztyn.pl

biuro@kwiatowe.olsztyn.pl

BIURO PROJEKTOWE:

DEJA ARCHITEKCI s.c.

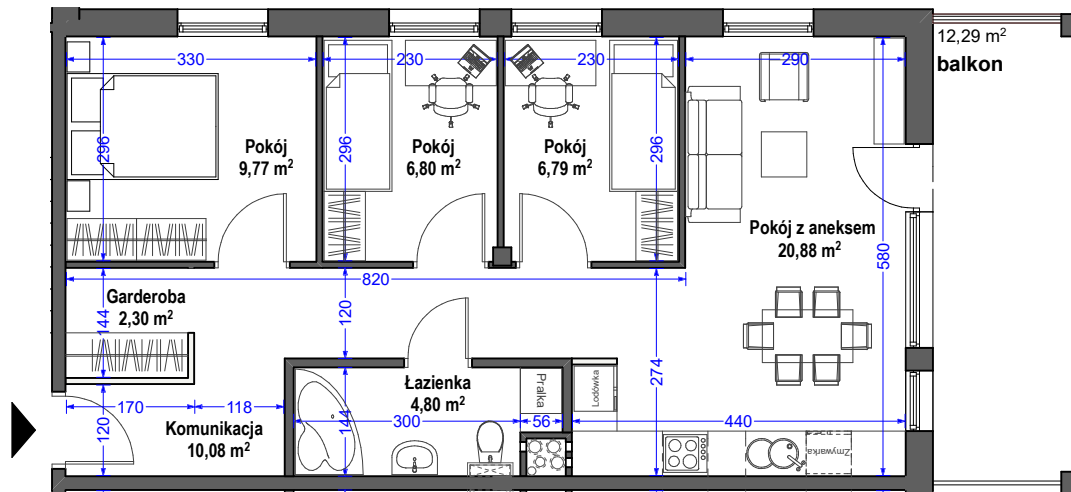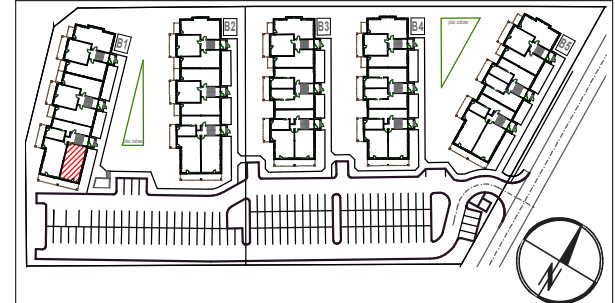

pokój z aneks.kuch.	20,88m <sup>2</sup>
pokój	9,77m <sup>2</sup>
pokój	6,80m <sup>2</sup>
pokój	6,79m <sup>2</sup>
garderoba	2,30m <sup>2</sup>
łazienka	4,80m <sup>2</sup>
komunikacja	10,08m <sup>2</sup>
razem:	61,42m <sup>2</sup>



SKALA 1:100

**UWAGA:**

Przedstawione dane techniczne oraz rzuty z wyposażeniem mieszkania, stolarką drzwiową wewnętrzną stanowią rozwiązanie poglądowe i służą wyłącznie do celów prezentacyjnych. Informacje powyższe nie stanowią oferty handlowej w rozumieniu Kodeksu Cywilnego. Wiążące ustalenia w zakresie elementów będą umieszczane w umowie sprzedaży lokali.

NUMER BUDYNKU:

**B1**

NUMER MIESZKANIA:

**1**

KLATKA:

**A**

PIĘTRO:

**0**

**4 POKOJE + ANEKS KUCHENNY**

POW. MIESZKANIA:

**61,42 m<sup>2</sup>**