

pokój dzienny	17,36m ²
pokój	11,54m ²
kuchnia	8,39m ²
łazienka	3,88m ²
komunikacja	9,58m ²
razem:	50,75m²



UWAGA:

Przedstawione dane techniczne oraz rzuty z wyposażeniem mieszkania, stolarką drzwiową wewnętrzną stanowią rozwiązanie poglądowe i służą wyłącznie do celów prezentacyjnych. Informacje powyższe nie stanowią oferty handlowej w rozumieniu Kodeksu Cywilnego. Wiążące ustalenia w zakresie elementów będą umieszczane w umowie sprzedaży lokali.

SKALA 1:100



OSIEDLE KWIATOWE

INWESTOR:




BIURO SPRZEDAŻY MIESZKAŃ:

Olsztyn ul. Kwiatowa (przy placu budowy)
 tel. 537 737 937
 www.kwiatowe.olsztyn.pl
 biuro@kwiatowe.olsztyn.pl

BIURO PROJEKTOWE:

DEJA ARCHITEKCI s.c.

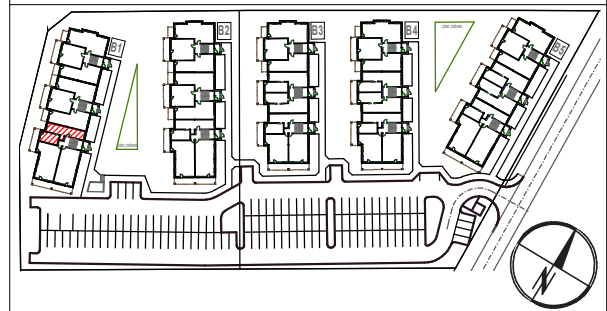

NUMER BUDYNKU:

B1

NUMER MIESZKANIA:

3

KLATKA:

A

PIĘTRO:

0

2 POKOJE + KUCHNIA

POW. MIESZKANIA:

50,75 m²