



OSIEDLE KWIATOWE

INWESTOR:



BIURO SPRZEDAŻY MIESZKAŃ:

Olsztyn ul. Kwiatowa (przy placu budowy)



tel. 537 737 937

www.kwiatowe.olsztyn.pl

biuro@kwiatowe.olsztyn.pl

BIURO PROJEKTOWE:

DEJA ARCHITEKCI s.c.

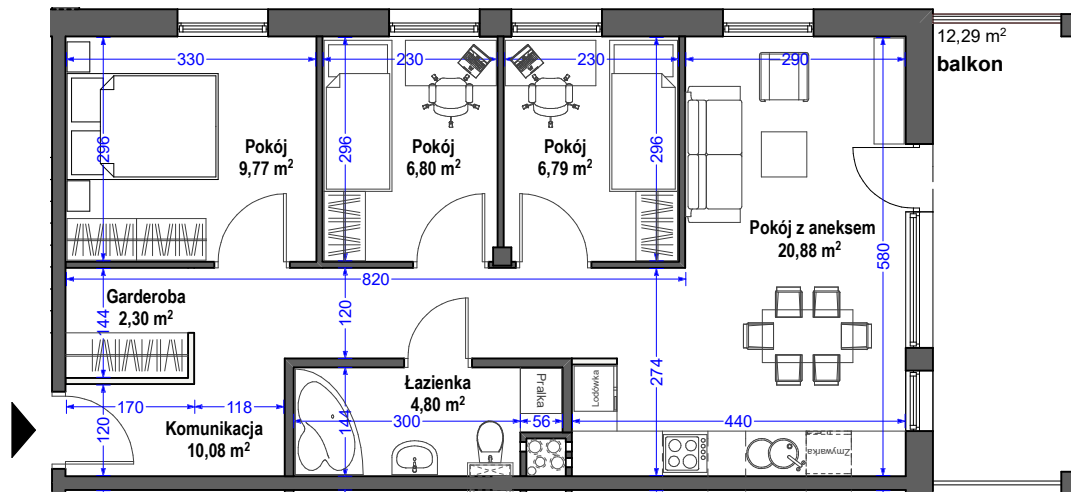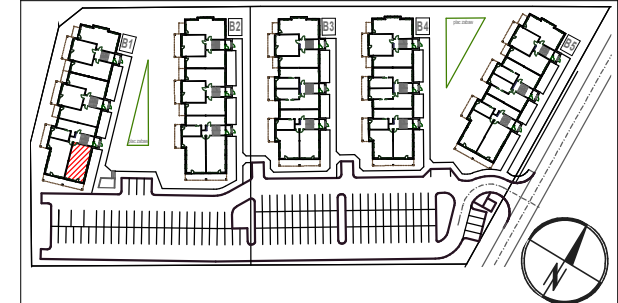

pokój z aneks.kuch.	20,88m ²
pokój	9,77m ²
pokój	6,80m ²
pokój	6,79m ²
garderoba	2,30m ²
łazienka	4,80m ²
komunikacja	10,08m ²
razem:	61,42m ²



0 1 2 3 4 5m

SKALA 1:100

UWAGA:

Przedstawione dane techniczne oraz rzuty z wyposażeniem mieszkania, stolarką drzwiową wewnętrzną stanowią rozwiązanie poglądowe i służą wyłącznie do celów prezentacyjnych. Informacje powyższe nie stanowią oferty handlowej w rozumieniu Kodeksu Cywilnego. Wiążące ustalenia w zakresie elementów będą umieszczane w umowie sprzedaży lokali.

NUMER BUDYNKU:

B1

NUMER MIESZKANIA:

4

KLATKA:

A

PIĘTRO:

1

4 POKOJE + ANEKS KUCHENNY

POW. MIESZKANIA:

61,42 m²