



RZUT ANTRESOLI

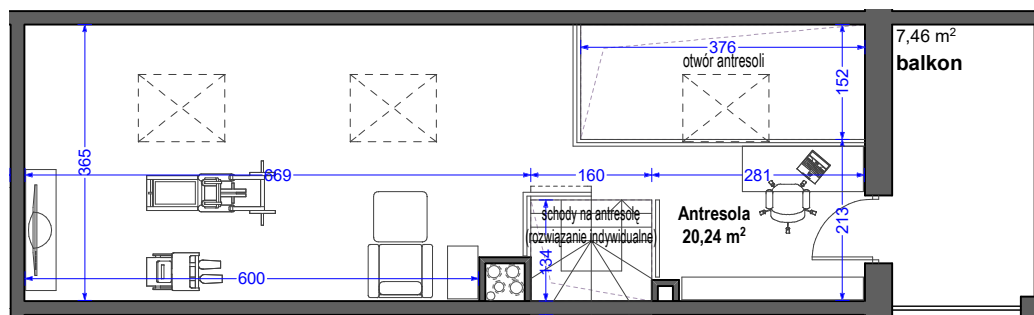

RZUT PODDASZA

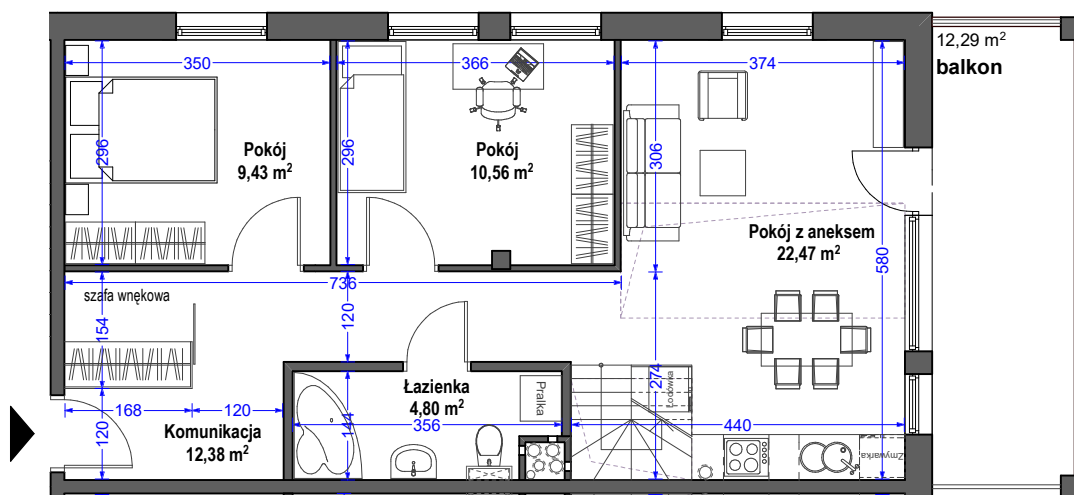

pokój z aneks.kuch.	22,47m ²
pokój	9,43m ²
pokój	10,56m ²
łazienka	4,80m ²
komunikacja	12,38m ²
antresola	20,24m ²
razem:	79,88m²



UWAGA:

Przedstawione dane techniczne oraz rzuty z wyposażeniem mieszkania, stolarką drzwiową wewnętrzną stanowią rozwiązanie poglądowe i służą wyłącznie do celów prezentacyjnych. Informacje powyższe nie stanowią oferty handlowej w rozumieniu Kodeksu Cywilnego. Wiążące ustalenia w zakresie elementów będą umieszczane w umowie sprzedaży lokali.

SKALA 1:100



OSIEDLE KWIATOWE

INWESTOR:



BIURO SPRZEDAŻY MIESZKAŃ:

Bartąg ul. Kwiatowa (przy placu budowy)


tel. 537 737 937

www.kwiatowe.olsztyn.pl

biuro@kwiatowe.olsztyn.pl

BIURO PROJEKTOWE:

DEJA ARCHITEKCI s.c.

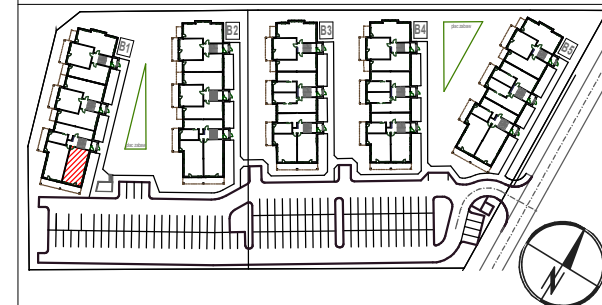

NUMER BUDYNKU:

B1

NUMER MIESZKANIA:

7

KLATKA:

A

PIĘTRO:

2

**3 POKOJE + ANEKS KUCHENNY
+ ANTRESOLA**

POW. MIESZKANIA:

79,88 m²