



### RZUT ANTRESOLI

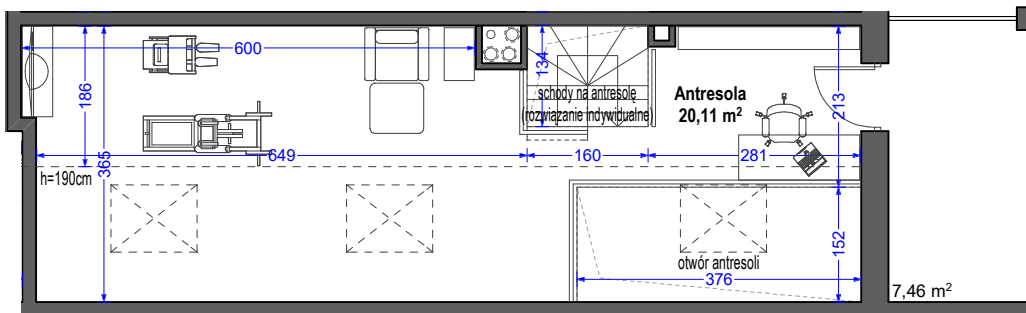

### RZUT PODDASZA

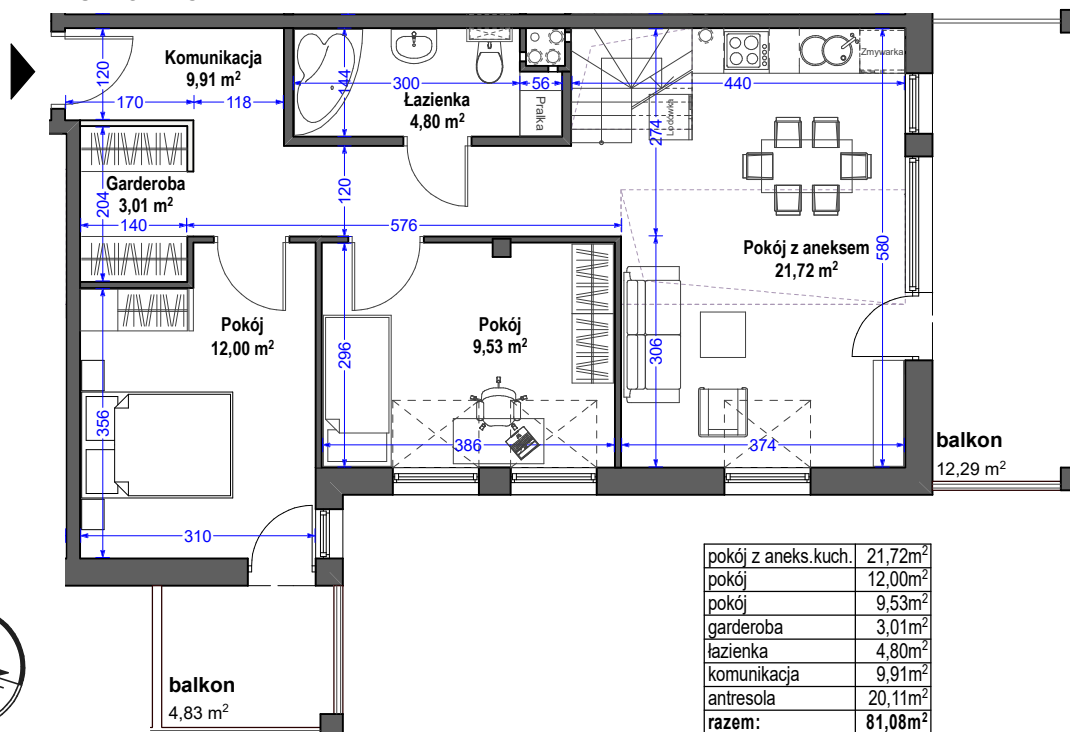

pokój z aneks.kuch.	21,72m <sup>2</sup>
pokój	12,00m <sup>2</sup>
pokój	9,53m <sup>2</sup>
garderoba	3,01m <sup>2</sup>
łazienka	4,80m <sup>2</sup>
komunikacja	9,91m <sup>2</sup>
antresola	20,11m <sup>2</sup>
razem:	81,08m <sup>2</sup>



0 1 2 3 4 5m

#### UWAGA:

Przedstawione dane techniczne oraz rzuty z wyposażeniem mieszkania, stolarką drzwiową wewnętrzną stanowią rozwiązanie poglądowe i służą wyłącznie do celów prezentacyjnych. Informacje powyższe nie stanowią oferty handlowej w rozumieniu Kodeksu Cywilnego. Wiążące ustalenia w zakresie elementów będą umieszczane w umowie sprzedaży lokali.

SKALA 1:100



**OSIEDLE KWIATOWE**

INWESTOR:



BIURO SPRZEDAŻY MIESZKAŃ:

Olsztyn ul. Kwiatowa (przy placu budowy)


tel. 537 737 937

www.kwiatowe.olsztyn.pl

biuro@kwiatowe.olsztyn.pl

BIURO PROJEKTOWE:

DEJA ARCHITEKCI s.c.

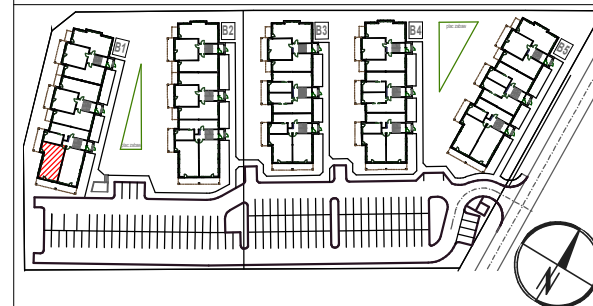

NUMER BUDYNKU:

**B1**

NUMER MIESZKANIA:

**8**

KLATKA:

**A**

PIĘTRO:

**2**

**3 POKOJE + ANEKS KUCHENNY  
+ ANTRESOLA**

POW. MIESZKANIA:

**81,08 m<sup>2</sup>**