



RZUT PODDASZA

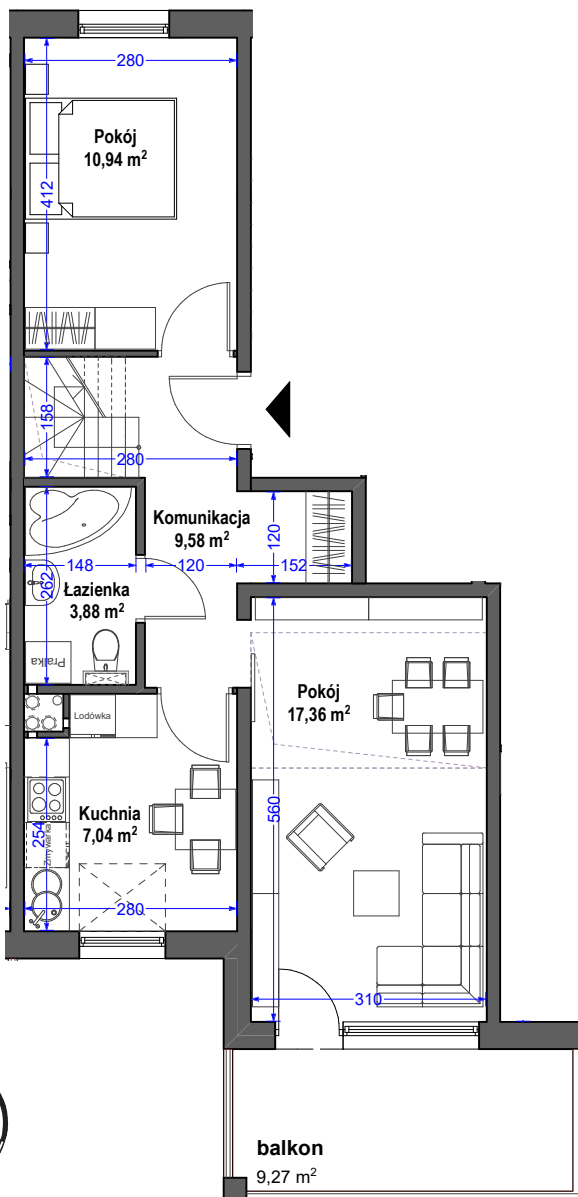

RZUT ANTRESOLI

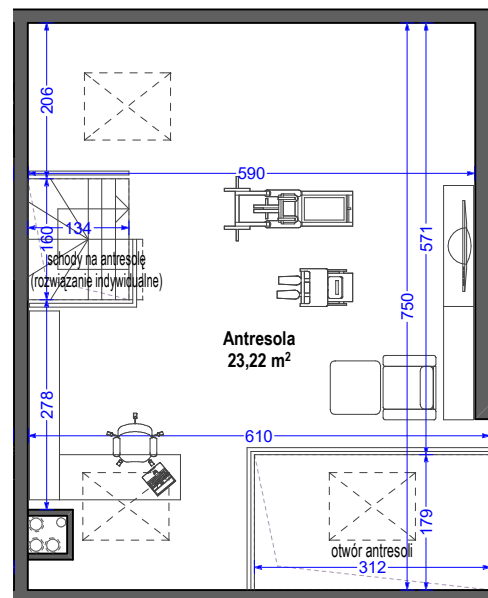

pokój dzienny	17,36m ²
pokój	10,94m ²
kuchnia	7,04m ²
łazienka	3,88m ²
komunikacja	9,58m ²
antresola	23,22m ²
razem:	72,02m ²




OSIEDLE KWIATOWE



BIURO SPRZEDAŻY MIESZKAŃ:
 Bartąg ul. Kwiatowa (przy placu budowy)
 tel. 537 737 937
 www.kwiatowe.olsztyn.pl
 biuro@kwiatowe.olsztyn.pl

BIURO PROJEKTOWE:
 DEJA ARCHITEKCI s.c.

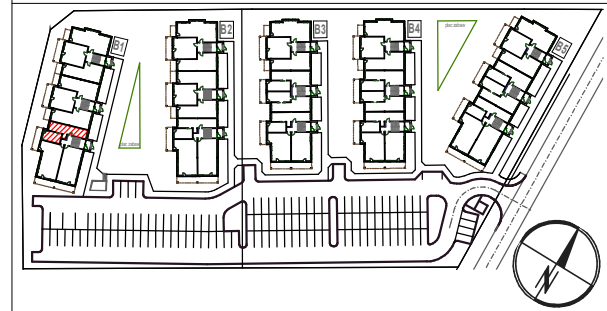

SKALA 1:100

UWAGA:

Przedstawione dane techniczne oraz rzuty z wyposażeniem mieszkania, stolarką drzwiową wewnętrzną stanowią rozwiązanie poglądowe i służą wyłącznie do celów prezentacyjnych. Informacje powyższe nie stanowią oferty handlowej w rozumieniu Kodeksu Cywilnego. Wiążące ustalenia w zakresie elementów będą umieszczane w umowie sprzedaży lokali.

NUMER BUDYNKU:	B1
NUMER MIESZKANIA:	9
KLATKA:	A
PIĘTRO:	2

2 POKOJE + KUCHNIA + ANTRESOLA

POW. MIESZKANIA: **72,02 m²**