



RZUT PODDASZA

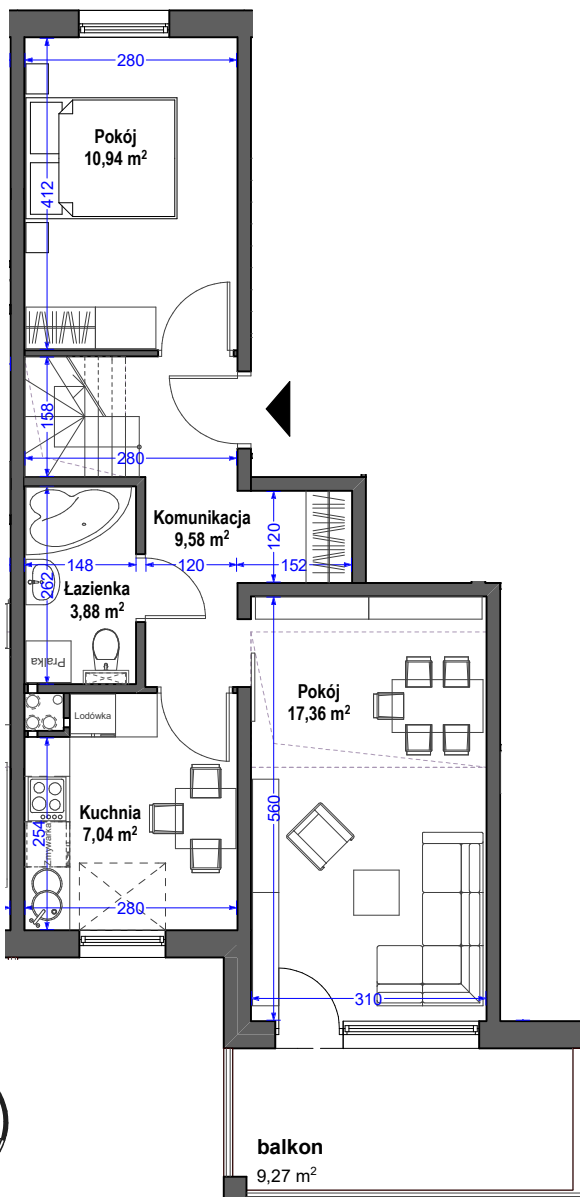

RZUT ANTRESOLI

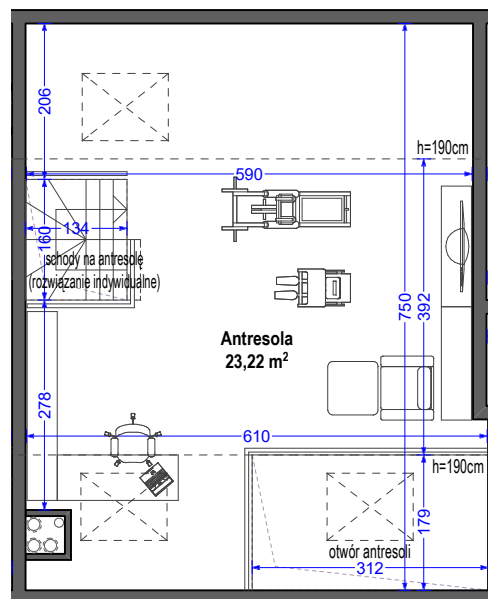

pokój dzienny	17,36m ²
pokój	10,94m ²
kuchnia	7,04m ²
łazienka	3,88m ²
komunikacja	9,58m ²
antresola	23,22m ²
razem:	72,02m ²



OSIEDLE KWIATOWE

INWESTOR:



BIURO SPRZEDAŻY MIESZKAŃ:

Olsztyn ul. Kwiatowa (przy placu budowy)


tel. 537 737 937

www.kwiatowe.olsztyn.pl

biuro@kwiatowe.olsztyn.pl

BIURO PROJEKTOWE:

DEJA ARCHITEKCI s.c.

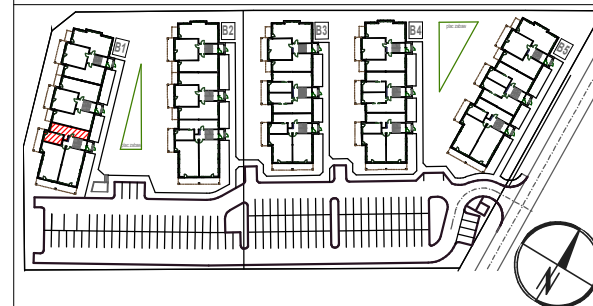

NUMER BUDYNKU:

B1

NUMER MIESZKANIA:

9

KLATKA:

A

PIĘTRO:

2

2 POKOJE + KUCHNIA + ANTRESOLA

POW. MIESZKANIA:

72,02 m²

0 1 2 3 4 5m

UWAGA:

Przedstawione dane techniczne oraz rzuty z wyposażeniem mieszkania, stolarką drzwiową wewnętrzną stanowią rozwiązanie poglądowe i służą wyłącznie do celów prezentacyjnych. Informacje powyższe nie stanowią oferty handlowej w rozumieniu Kodeksu Cywilnego. Wiążące ustalenia w zakresie elementów będą umieszczane w umowie sprzedaży lokali.

SKALA 1:100