



# OSIEDLE KWIATOWE

INWESTOR:



BIURO SPRZEDAŻY MIESZKAŃ:

Olsztyn ul. Kwiatowa (przy placu budowy)



tel. 537 737 937

www.kwiatowe.olsztyn.pl

biuro@kwiatowe.olsztyn.pl

BIURO PROJEKTOWE:

DEJA ARCHITEKCI s.c.

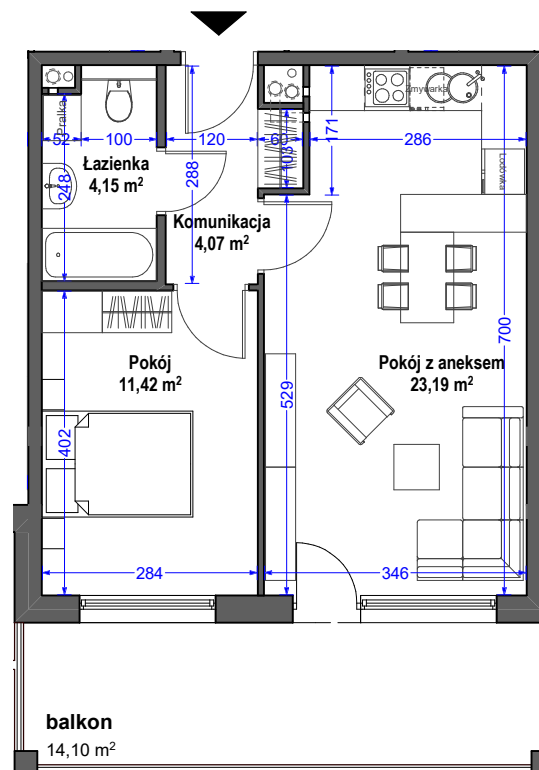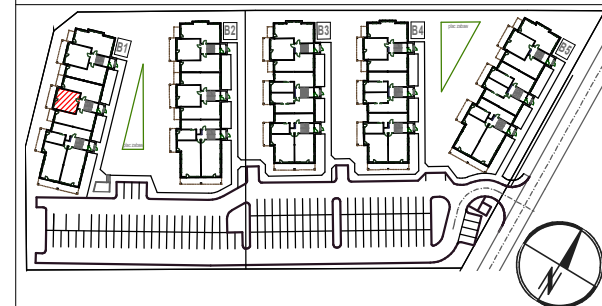

|                     |                           |
|---------------------|---------------------------|
| pokój z aneks.kuch. | 23,19m <sup>2</sup>       |
| pokój               | 11,42m <sup>2</sup>       |
| łazienka            | 4,15m <sup>2</sup>        |
| komunikacja         | 4,07m <sup>2</sup>        |
| <b>razem:</b>       | <b>42,83m<sup>2</sup></b> |



**UWAGA:**

Przedstawione dane techniczne oraz rzuty z wyposażeniem mieszkania, stolarką drzwiową wewnętrzną stanowią rozwiązanie poglądowe i służą wyłącznie do celów prezentacyjnych. Informacje powyższe nie stanowią oferty handlowej w rozumieniu Kodeksu Cywilnego. Wiążące ustalenia w zakresie elementów będą umieszczane w umowie sprzedaży lokali.

SKALA 1:100

NUMER BUDYNKU:

**B1**

NUMER MIESZKANIA:

**11**

KLATKA:

**B**

PIĘTRO:

**0**

**2 POKOJE + ANEKS KUCHENNY**

POW. MIESZKANIA:

**42,83 m<sup>2</sup>**