



OSIEDLE KWIATOWE

INWESTOR:



BIURO SPRZEDAŻY MIESZKAŃ:

Olsztyn ul. Kwiatowa (przy placu budowy)



tel. 537 737 937

www.kwiatowe.olsztyn.pl

biuro@kwiatowe.olsztyn.pl

BIURO PROJEKTOWE:

DEJA ARCHITEKCI s.c.

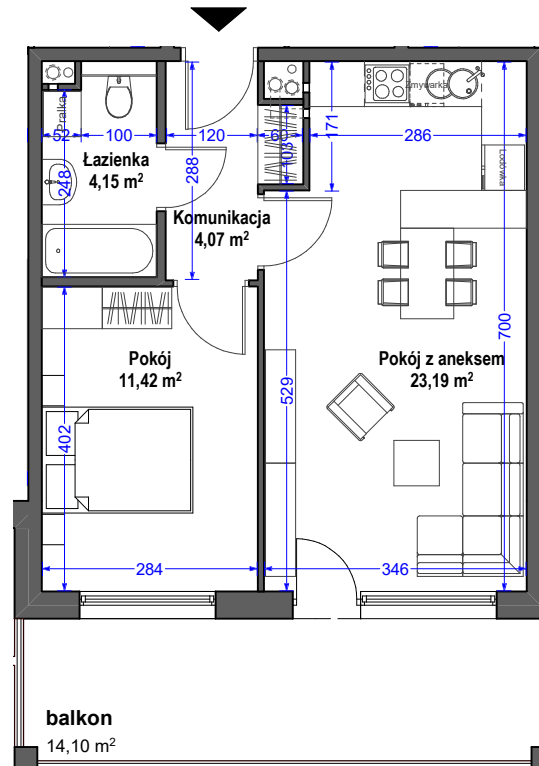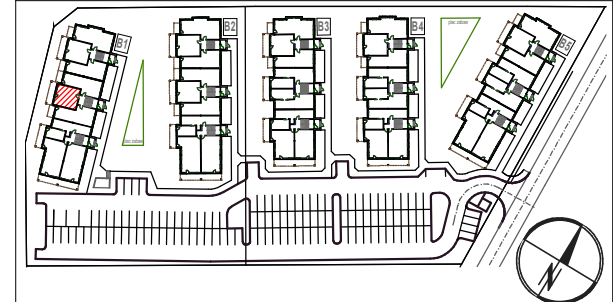

pokój z aneks.kuch.	23,19m ²
pokój	11,42m ²
łazienka	4,15m ²
komunikacja	4,07m ²
razem:	42,83m²



SKALA 1:100

UWAGA:

Przedstawione dane techniczne oraz rzuty z wyposażeniem mieszkania, stolarką drzwiową wewnętrzną stanowią rozwiązanie poglądowe i służą wyłącznie do celów prezentacyjnych. Informacje powyższe nie stanowią oferty handlowej w rozumieniu Kodeksu Cywilnego. Wiążące ustalenia w zakresie elementów będą umieszczane w umowie sprzedaży lokali.

NUMER BUDYNKU:

B1

NUMER MIESZKANIA:

14

KLATKA:

B

PIĘTRO:

1

2 POKOJE + ANEKS KUCHENNY

POW. MIESZKANIA:

42,83 m²