



pokój z aneks.kuch.	20,89m ²
pokój	9,73m ²
pokój	9,10m ²
łazienka	4,31m ²
komunikacja	6,60m ²
antresola	17,76m ²
razem:	68,39m²

RZUT PODDASZA

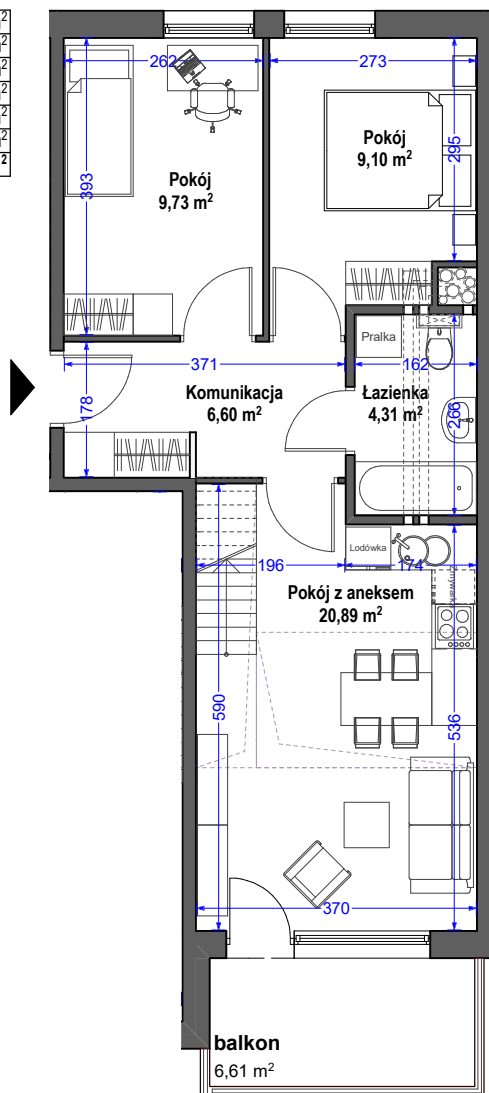

RZUT ANTRESOLI

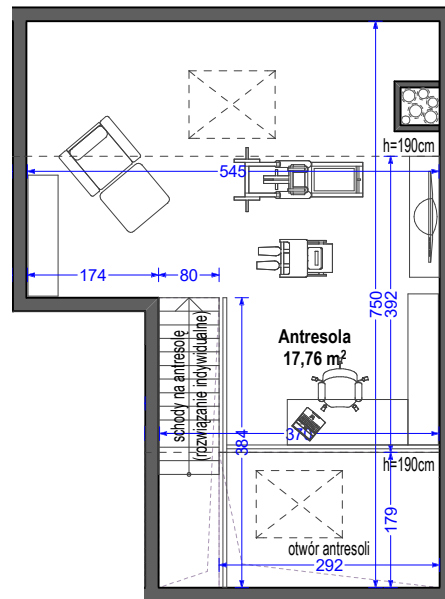

0 1 2 3 4 5m

UWAGA:

Przedstawione dane techniczne oraz rzuty z wyposażeniem mieszkania, stolarką drzwiową wewnętrzną stanowią rozwiązanie poglądowe i służą wyłącznie do celów prezentacyjnych. Informacje powyższe nie stanowią oferty handlowej w rozumieniu Kodeksu Cywilnego. Wiążące ustalenia w zakresie elementów będą umieszczane w umowie sprzedaży lokali.

SKALA 1:100



OSIEDLE KWIATOWE

INWESTOR:



BIURO SPRZEDAŻY MIESZKAŃ:

Olsztyn ul. Kwiatowa (przy placu budowy)


tel. 537 737 937

www.kwiatowe.olsztyn.pl

biuro@kwiatowe.olsztyn.pl

BIURO PROJEKTOWE:

DEJA ARCHITEKCI s.c.

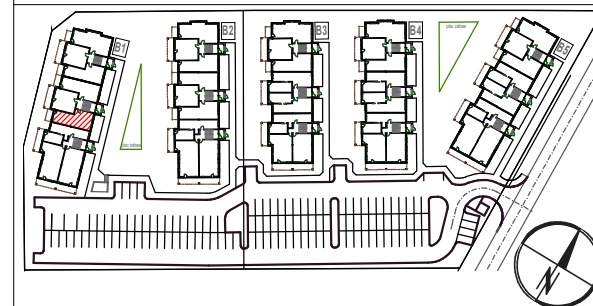

NUMER BUDYNKU:

B1

NUMER MIESZKANIA:

16

KLATKA:

B

PIĘTRO:

2

**3 POKOJE + ANEKS KUCHENNY
+ ANTRESOLA**

POW. MIESZKANIA:

68,39 m²