



OSIEDLE KWIATOWE

INWESTOR:



BIURO SPRZEDAŻY MIESZKAŃ:

Olsztyn ul. Kwiatowa (przy placu budowy)



tel. 537 737 937

www.kwiatowe.olsztyn.pl

biuro@kwiatowe.olsztyn.pl

BIURO PROJEKTOWE:

DEJA ARCHITEKCI s.c.

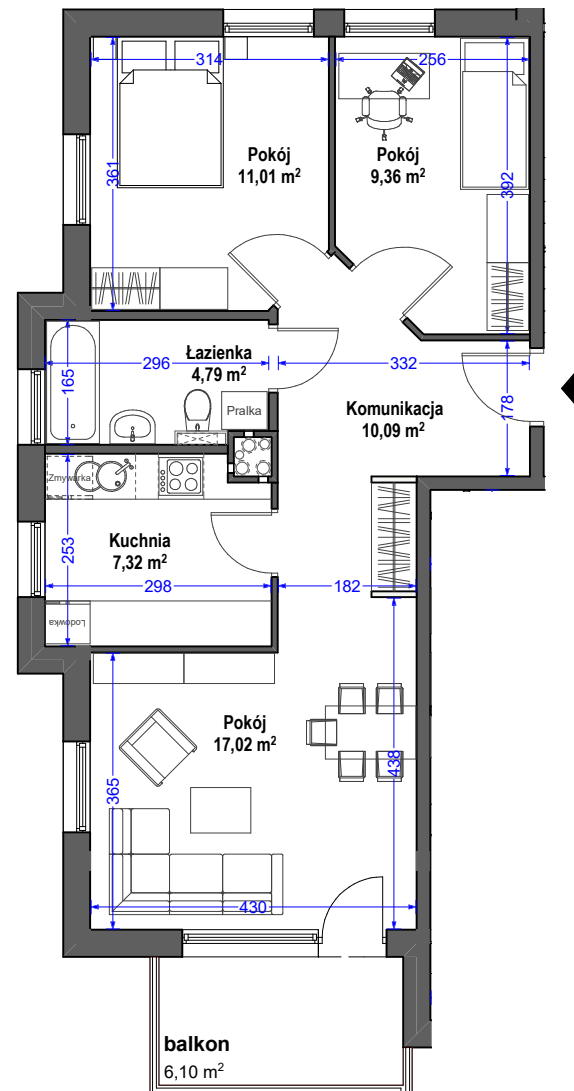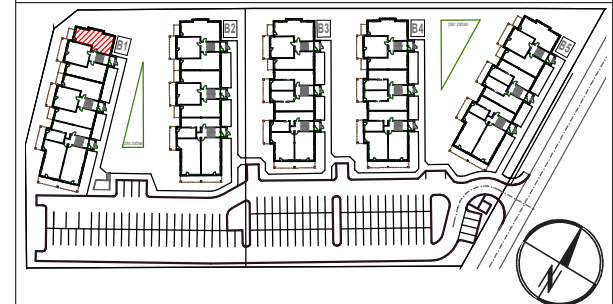

pokój dzienny	17,02m ²
pokój	9,36m ²
pokój	11,01m ²
kuchnia	7,32m ²
łazienka	4,79m ²
komunikacja	10,09m ²
razem:	59,59m²



UWAGA:

Przedstawione dane techniczne oraz rzuty z wyposażeniem mieszkania, stolarką drzwiową wewnętrzną stanowią rozwiązanie poglądowe i służą wyłącznie do celów prezentacyjnych. Informacje powyższe nie stanowią oferty handlowej w rozumieniu Kodeksu Cywilnego. Wiążące ustalenia w zakresie elementów będą umieszczane w umowie sprzedaży lokali.

SKALA 1:100

NUMER BUDYNKU:

B1

NUMER MIESZKANIA:

21

KLATKA:

C

PIĘTRO:

0

3 POKOJE + KUCHNIA

POW. MIESZKANIA:

59,59 m²