



OSIEDLE KWIATOWE

INWESTOR:



BIURO SPRZEDAŻY MIESZKAŃ:

Olsztyn ul. Kwiatowa (przy placu budowy)


tel. 537 737 937

www.kwiatowe.olsztyn.pl

biuro@kwiatowe.olsztyn.pl

BIURO PROJEKTOWE:

DEJA ARCHITEKCI s.c.

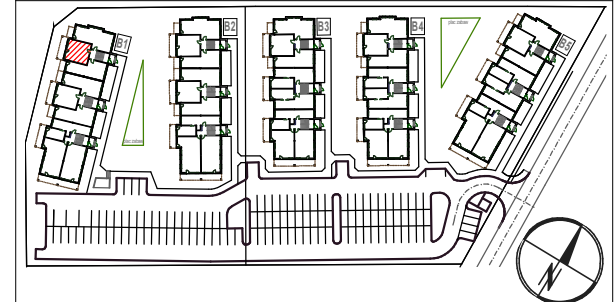

NUMER BUDYNKU:

**B1**

NUMER MIESZKANIA:

**23**

KLATKA:

**C**


PIĘTRO:

**1**

**2 POKOJE + ANEKS KUCHENNY**

POW. MIESZKANIA:

**42,83 m<sup>2</sup>**

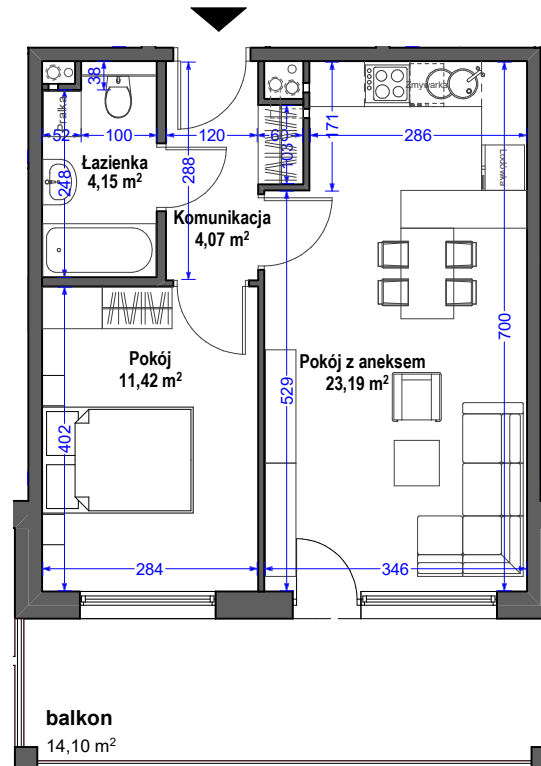

pokój z aneks.kuch.	23,19m <sup>2</sup>
pokój	11,42m <sup>2</sup>
łazienka	4,15m <sup>2</sup>
komunikacja	4,07m <sup>2</sup>
<b>razem:</b>	<b>42,83m<sup>2</sup></b>



**UWAGA:**

Przedstawione dane techniczne oraz rzuty z wyposażeniem mieszkania, stolarką drzwiową wewnętrzną stanowią rozwiązanie poglądowe i służą wyłącznie do celów prezentacyjnych. Informacje powyższe nie stanowią oferty handlowej w rozumieniu Kodeksu Cywilnego. Wiążące ustalenia w zakresie elementów będą umieszczane w umowie sprzedaży lokali.

SKALA 1:100