



| | |
|---------------|---------------------------|
| pokój dzienny | 18,84m ² |
| pokój | 9,90m ² |
| kuchnia | 8,50m ² |
| łazienka | 4,08m ² |
| komunikacja | 7,33m ² |
| antresola | 17,05m ² |
| razem: | 65,70m² |

RZUT PODDASZA

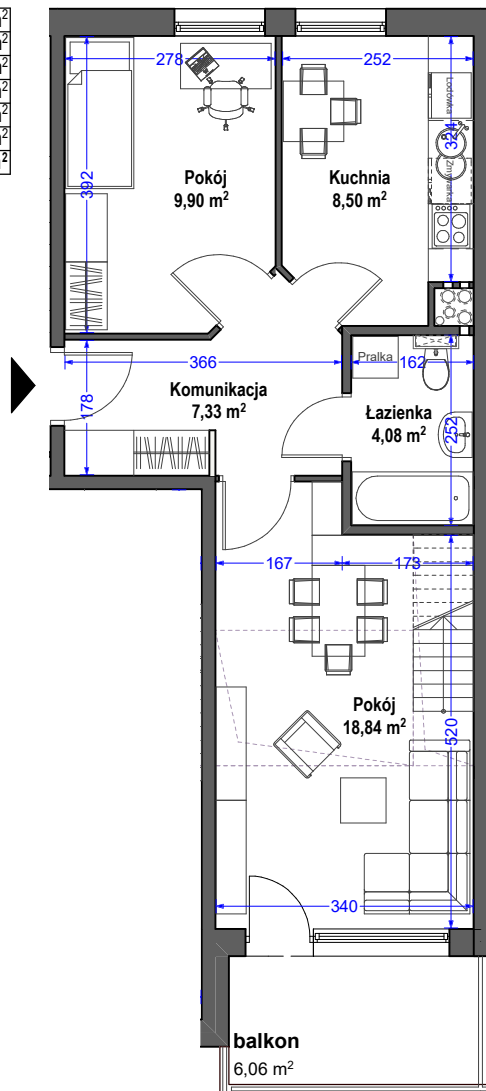

RZUT ANTRESOLI

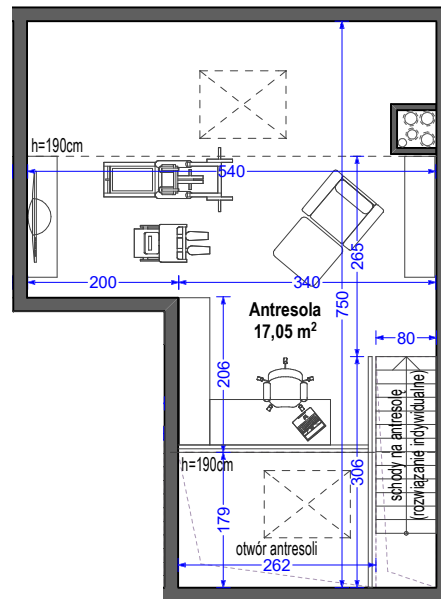

OSIEDLE KWIATOWE

INWESTOR:



BIURO SPRZEDAŻY MIESZKAŃ:

Olsztyn ul. Kwiatowa (przy placu budowy)


tel. 537 737 937

www.kwiatowe.olsztyn.pl

biuro@kwiatowe.olsztyn.pl

BIURO PROJEKTOWE:

DEJA ARCHITEKCI s.c.

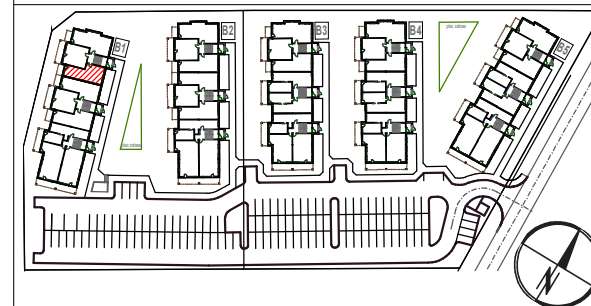

NUMER BUDYNKU:

B1

NUMER MIESZKANIA:

25

KLATKA:

C

PIĘTRO:

2

2 POKOJE + KUCHNIA + ANTRESOLA

POW. MIESZKANIA:

65,70 m²



SKALA 1:100

UWAGA:

Przedstawione dane techniczne oraz rzuty z wyposażeniem mieszkania, stolarką drzwiową wewnętrzną stanowią rozwiązanie poglądowe i służą wyłącznie do celów prezentacyjnych. Informacje powyższe nie stanowią oferty handlowej w rozumieniu Kodeksu Cywilnego. Wiążące ustalenia w zakresie elementów będą umieszczane w umowie sprzedaży lokali.