



OSIEDLE KWIATOWE

INWESTOR:



BIURO SPRZEDAŻY MIESZKAŃ:

Bartąg ul. Kwiatowa (przy placu budowy)


tel. 537 737 937

www.kwiatowe.olsztyn.pl

biuro@kwiatowe.olsztyn.pl

BIURO PROJEKTOWE:

DEJA ARCHITEKCI s.c.

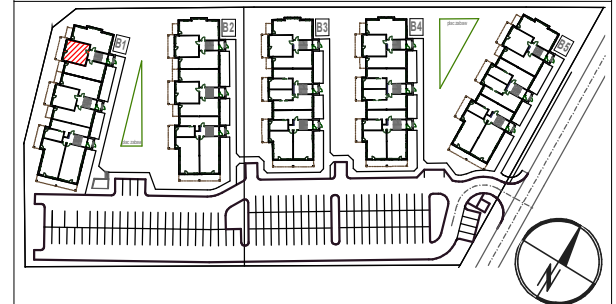

NUMER BUDYNKU:

B1

NUMER MIESZKANIA:

26

KLATKA:

C

PIĘTRO:



2

**2 POKOJE + ANEKS KUCHENNY
+ ANTRESOLA**

POW. MIESZKANIA:

59,96 m²

pokój z aneks.kuch.	23,19m ²
pokój	11,42m ²
łazienka	4,15m ²
komunikacja	4,07m ²
antresola	17,13m ²
razem:	59,96m²

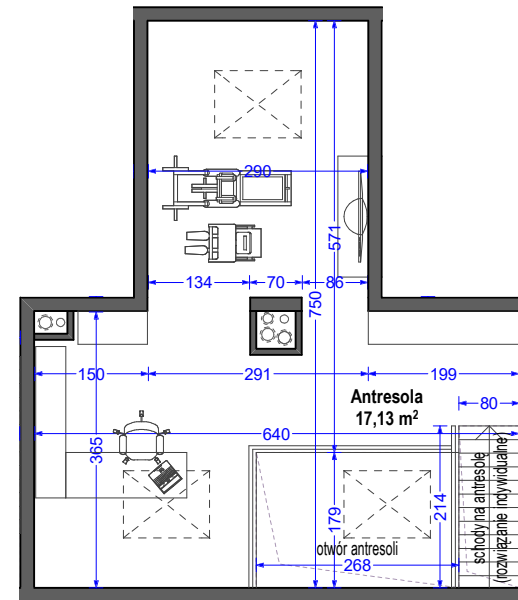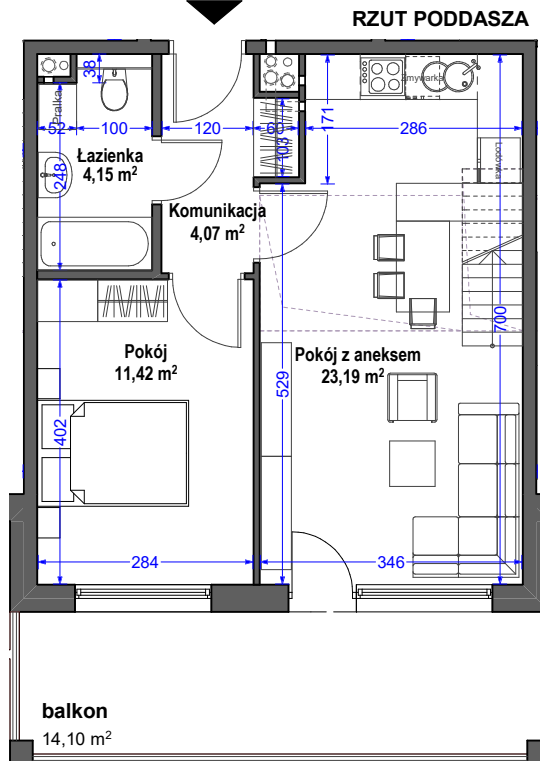

RZUT ANTRESOLI



0 1 2 3 4 5m

SKALA 1:100

UWAGA:

Przedstawione dane techniczne oraz rzuty z wyposażeniem mieszkania, stolarką drzwiową wewnętrzną stanowią rozwiązanie poglądowe i służą wyłącznie do celów prezentacyjnych. Informacje powyższe nie stanowią oferty handlowej w rozumieniu Kodeksu Cywilnego. Wiążące ustalenia w zakresie elementów będą umieszczane w umowie sprzedaży lokali.