



### RZUT PODDASZA

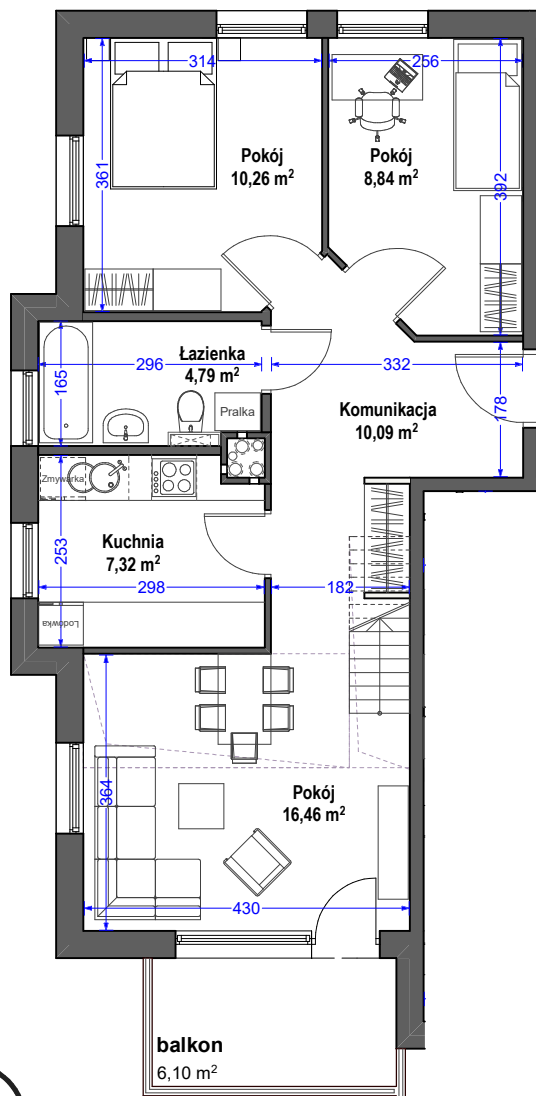

pokój dzienny	16,46m <sup>2</sup>
pokój	8,84m <sup>2</sup>
pokój	10,26m <sup>2</sup>
kuchnia	7,32m <sup>2</sup>
łazienka	4,79m <sup>2</sup>
komunikacja	10,09m <sup>2</sup>
antresola	21,52m <sup>2</sup>
<b>razem:</b>	<b>79,28m<sup>2</sup></b>

### RZUT ANTRESOLI

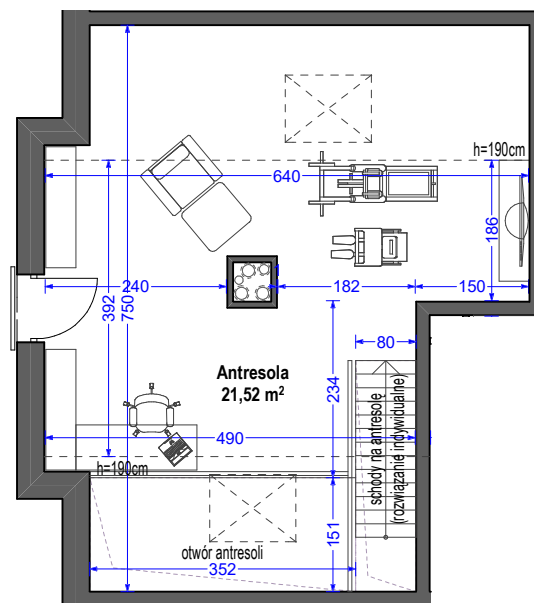

OSIEDLE KWIATOWE

INWESTOR:



BIURO SPRZEDAŻY MIESZKAŃ:

Olsztyn ul. Kwiatowa (przy placu budowy)


tel. 537 737 937

www.kwiatowe.olsztyn.pl

biuro@kwiatowe.olsztyn.pl

BIURO PROJEKTOWE:

DEJA ARCHITEKCI s.c.

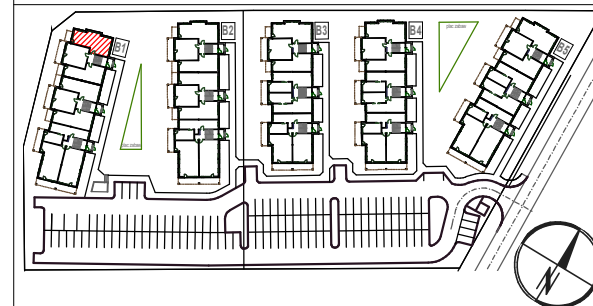

NUMER BUDYNKU:

**B1**

NUMER MIESZKANIA:

**27**

KLATKA:

**C**

PIĘTRO:

**2**

**3 POKOJE + KUCHNIA + ANTRESOLA**

POW. MIESZKANIA:

**79,28 m<sup>2</sup>**

0 1 2 3 4 5m

#### UWAGA:

Przedstawione dane techniczne oraz rzuty z wyposażeniem mieszkania, stolarką drzwiową wewnętrzną stanowią rozwiązanie poglądowe i służą wyłącznie do celów prezentacyjnych. Informacje powyższe nie stanowią oferty handlowej w rozumieniu Kodeksu Cywilnego. Wiążące ustalenia w zakresie elementów będą umieszczane w umowie sprzedaży lokali.

SKALA 1:100