

SKALA 1:100

**UWAGA:**

Przedstawione dane techniczne oraz rzuty z wyposażeniem mieszkania, stolarką drzwiową wewnętrzną stanowią rozwiązanie poglądowe i służą wyłącznie do celów prezentacyjnych. Informacje powyższe nie stanowią oferty handlowej w rozumieniu Kodeksu Cywilnego. Wiążące ustalenia w zakresie elementów będą umieszczone w umowie sprzedaży lokali.



OSIEDLE KWIATOWE

INWESTOR:



BIURO SPRZEDAŻY MIESZKAŃ:

Olsztyn ul. Kwiatowa (przy placu budowy)


tel. 537 737 937

www.kwiatowe.olsztyn.pl

biuro@kwiatowe.olsztyn.pl

BIURO PROJEKTOWE:

DEJA ARCHITEKCI s.c.

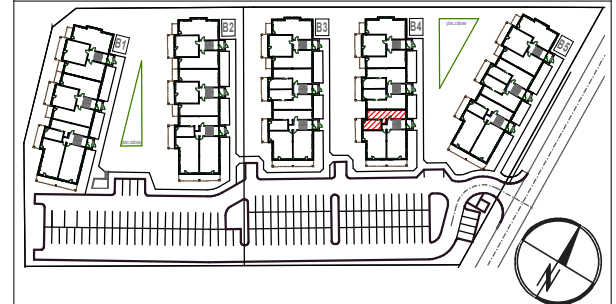

NUMER BUDYNKU:

**B4**

NUMER MIESZKANIA:

**3**

KLATKA:

**A**

PIĘTRO:

**0**

**2 POKOJE + KUCHNIA**

POW. MIESZKANIA:

**50,75 m<sup>2</sup>**