



### RZUT ANTRESOLI

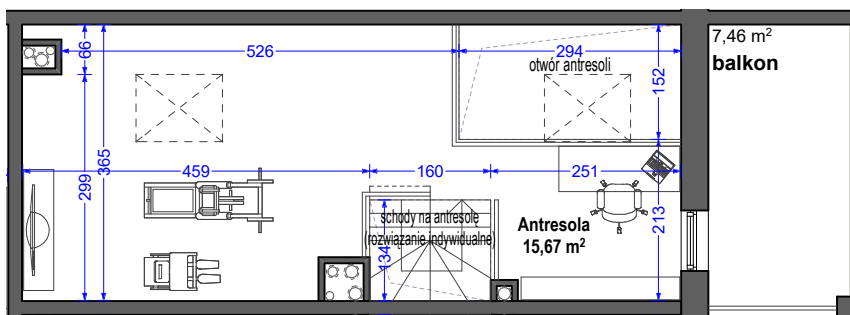

### RZUT PODDASZA

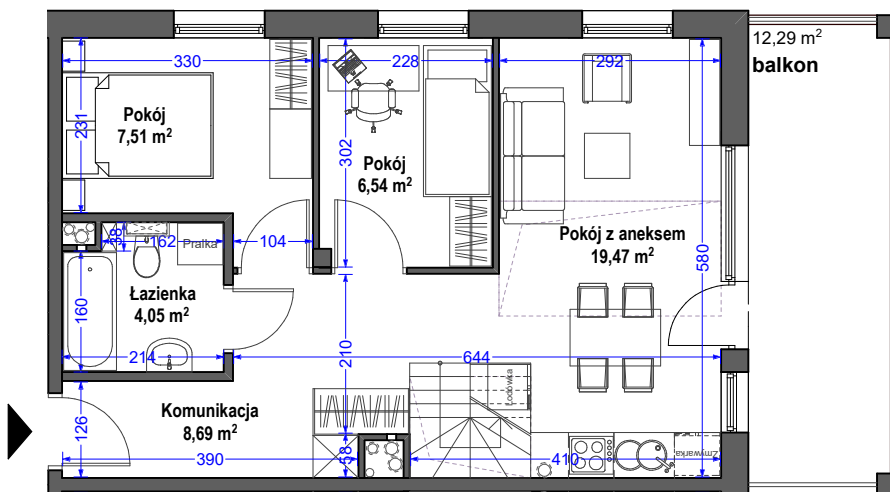

pokój z aneks.kuch.	19,47m <sup>2</sup>
pokój	7,51m <sup>2</sup>
pokój	6,54m <sup>2</sup>
łazienka	4,05m <sup>2</sup>
komunikacja	8,69m <sup>2</sup>
antresola	15,67m <sup>2</sup>
<b>razem:</b>	<b>61,93m<sup>2</sup></b>



#### UWAGA:

Przedstawione dane techniczne oraz rzuty z wyposażeniem mieszkania, stolarką drzwiową wewnętrzną stanowią rozwiązanie poglądowe i służą wyłącznie do celów prezentacyjnych. Informacje powyższe nie stanowią oferty handlowej w rozumieniu Kodeksu Cywilnego. Wiążące ustalenia w zakresie elementów będą umieszczane w umowie sprzedaży lokali.



OSIEDLE KWIATOWE

INWESTOR:



BIURO SPRZEDAŻY MIESZKAŃ:

Bartąg ul. Kwiatowa (przy placu budowy)


tel. 537 737 937

www.kwiatowe.olsztyn.pl

biuro@kwiatowe.olsztyn.pl

BIURO PROJEKTOWE:

DEJA ARCHITEKCI s.c.

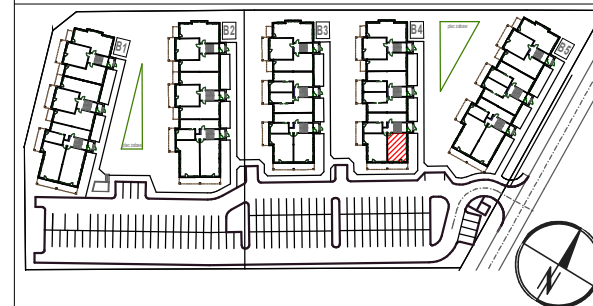

NUMER BUDYNKU:

**B4**

NUMER MIESZKANIA:

**7**

KLATKA:

**A**

PIĘTRO:

**2**

**3 POKOJE + ANEKS KUCHENNY  
+ ANTRESOLA**

POW. MIESZKANIA:

**61,93 m<sup>2</sup>**

SKALA 1:100