

pokój dzienny	16,55m ²
pokój	9,28m ²
pokój	9,32m ²
kuchnia	10,74m ²
łazienka	4,46m ²
pralnia	2,83m ²
komunikacja	9,36m ²
razem:	62,54m ²



UWAGA:

Przedstawione dane techniczne oraz rzuty z wyposażeniem mieszkania, stolarką drzwiową wewnętrzną stanowią rozwiązanie poglądowe i służą wyłącznie do celów prezentacyjnych. Informacje powyższe nie stanowią oferty handlowej w rozumieniu Kodeksu Cywilnego. Wiążące ustalenia w zakresie elementów będą umieszczone w umowie sprzedaży lokali.

SKALA 1:100



OSIEDLE KWIATOWE

INWESTOR:



BIURO SPRZEDAŻY MIESZKAŃ:

Olsztyn ul. Kwiatowa (przy placu budowy)


tel. 537 737 937

www.kwiatowe.olsztyn.pl

biuro@kwiatowe.olsztyn.pl

BIURO PROJEKTOWE:

DEJA ARCHITEKCI s.c.

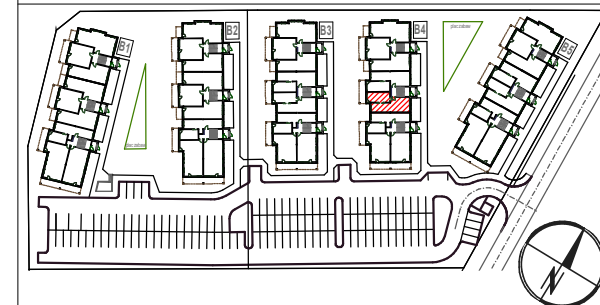

NUMER BUDYNKU:

B4

NUMER MIESZKANIA:

10

KLATKA:

B

PIĘTRO:

0

3 POKOJE + KUCHNIA

POW. MIESZKANIA:

62,54 m²