

UWAGA:

Przedstawione dane techniczne oraz rzuty z wyposażeniem mieszkania, stolarką drzwiową wewnętrzną stanowią rozwiązanie poglądowe i służą wyłącznie do celów prezentacyjnych. Informacje powyższe nie stanowią oferty handlowej w rozumieniu Kodeksu Cywilnego. Wiążące ustalenia w zakresie elementów będą umieszczone w umowie sprzedaży lokali.

SKALA 1:100



OSIEDLE KWIATOWE

INWESTOR:




BIURO SPRZEDAŻY MIESZKAŃ:

Olsztyn ul. Kwiatowa (przy placu budowy)
 tel. 537 737 937
 www.kwiatowe.olsztyn.pl
 biuro@kwiatowe.olsztyn.pl

BIURO PROJEKTOWE:

DEJA ARCHITEKCI s.c.

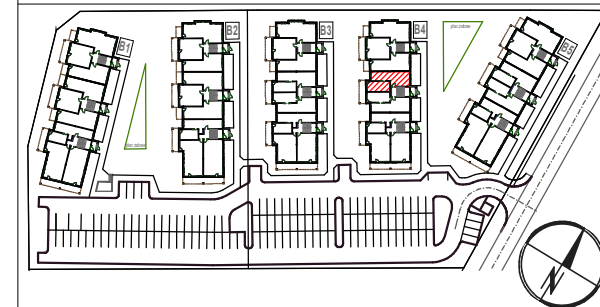

NUMER BUDYNKU:

B4

NUMER MIESZKANIA:

13

KLATKA:

B

PIĘTRO:

1

4 POKOJE + ANEKS KUCHENNY

POW. MIESZKANIA:

62,49 m²