



pokój z aneks.kuch.	21,35m <sup>2</sup>
pokój	8,98m <sup>2</sup>
pokój	8,96m <sup>2</sup>
pokój	8,01m <sup>2</sup>
łazienka	3,20m <sup>2</sup>
komunikacja	9,99m <sup>2</sup>
antresola	23,43m <sup>2</sup>
<b>razem:</b>	<b>83,92m<sup>2</sup></b>

### RZUT PODDASZA

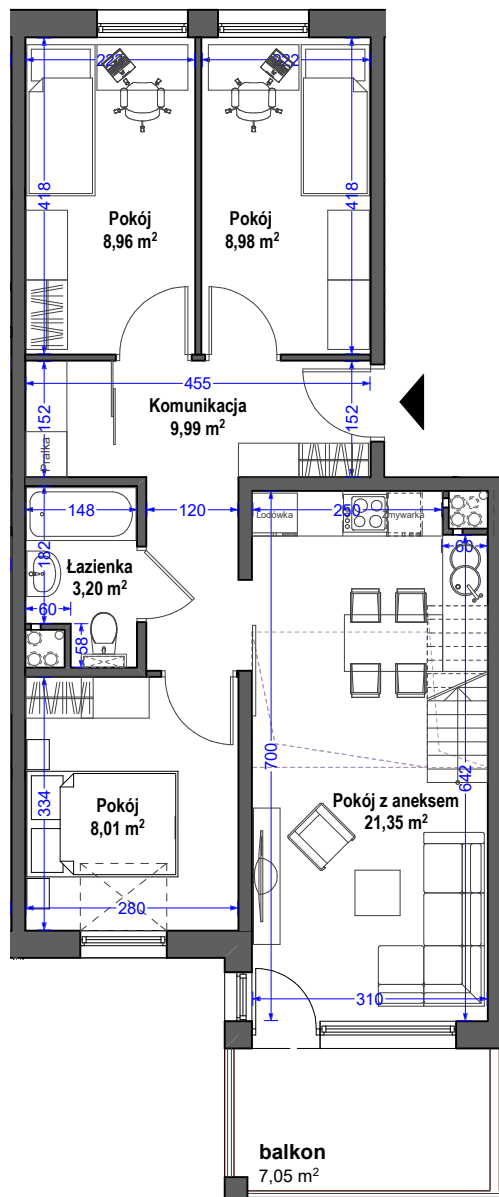

### RZUT ANTRESOLI

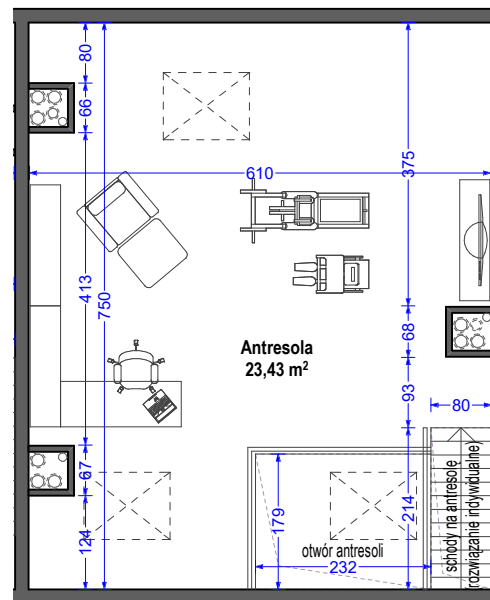

OSIEDLE KWIATOWE

INWESTOR:




BIURO SPRZEDAŻY MIESZKAŃ:

Bartąg ul. Kwiatowa (przy placu budowy)  
tel. 537 737 937  
www.kwiatowe.olsztyn.pl  
biuro@kwiatowe.olsztyn.pl

BIURO PROJEKTOWE:

DEJA ARCHITEKCI s.c.

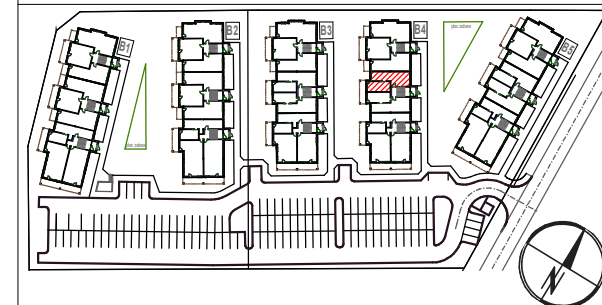

NUMER BUDYNKU:

**B4**

NUMER MIESZKANIA:

**15**

KLATKA:

**B**

PIĘTRO:

**2**

**4 POKOJE + ANEKS KUCHENNY  
+ ANTRESOLA**

POW. MIESZKANIA:

**83,92 m<sup>2</sup>**

SKALA 1:100

#### UWAGA:

Przedstawione dane techniczne oraz rzuty z wyposażeniem mieszkania, stolarką drzwiową wewnętrzną stanowią rozwiązanie poglądowe i służą wyłącznie do celów prezentacyjnych. Informacje powyższe nie stanowią oferty handlowej w rozumieniu Kodeksu Cywilnego. Wiążące ustalenia w zakresie elementów będą umieszczane w umowie sprzedaży lokali.