



RZUT PODDASZA

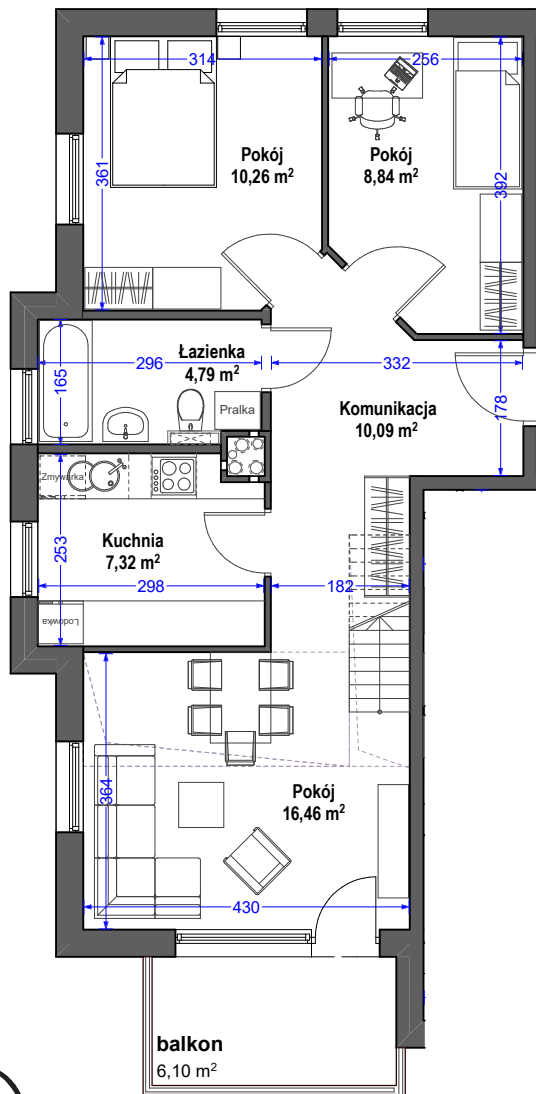

RZUT ANTRESOLI

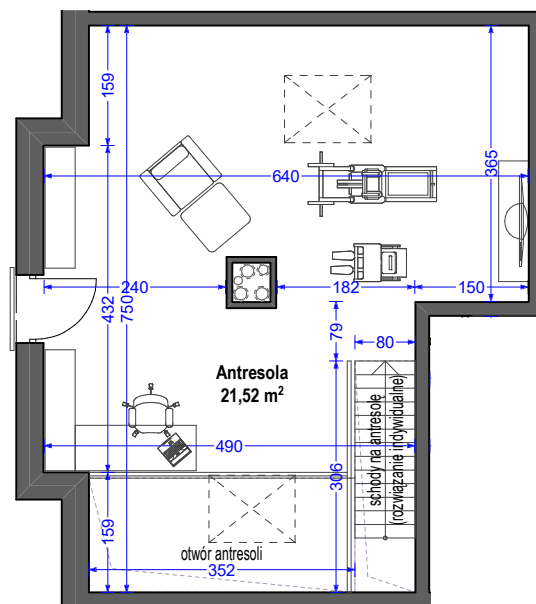

pokój dzienny	16,46m ²
pokój	8,84m ²
pokój	10,26m ²
kuchnia	7,32m ²
łazienka	4,79m ²
komunikacja	10,09m ²
antresola	21,52m ²
razem:	79,28m²



0 1 2 3 4 5m

SKALA 1:100

UWAGA:

Przedstawione dane techniczne oraz rzuty z wyposażeniem mieszkania, stolarką drzwiową wewnętrzną stanowią rozwiązanie poglądowe i służą wyłącznie do celów prezentacyjnych. Informacje powyższe nie stanowią oferty handlowej w rozumieniu Kodeksu Cywilnego. Wiążące ustalenia w zakresie elementów będą umieszczane w umowie sprzedaży lokali.



OSIEDLE KWIATOWE

INWESTOR:



BIURO SPRZEDAŻY MIESZKAŃ:

Bartąg ul. Kwiatowa (przy placu budowy)


tel. 537 737 937

www.kwiatowe.olsztyn.pl

biuro@kwiatowe.olsztyn.pl

BIURO PROJEKTOWE:

DEJA ARCHITEKCI s.c.

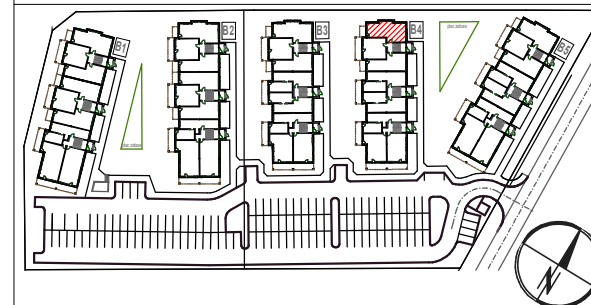

NUMER BUDYNKU:

B4

NUMER MIESZKANIA:

24

KLATKA:

C

PIĘTRO:

2

3 POKOJE + KUCHNIA + ANTRESOLA

POW. MIESZKANIA:

79,28 m²